


2011 IPE 110

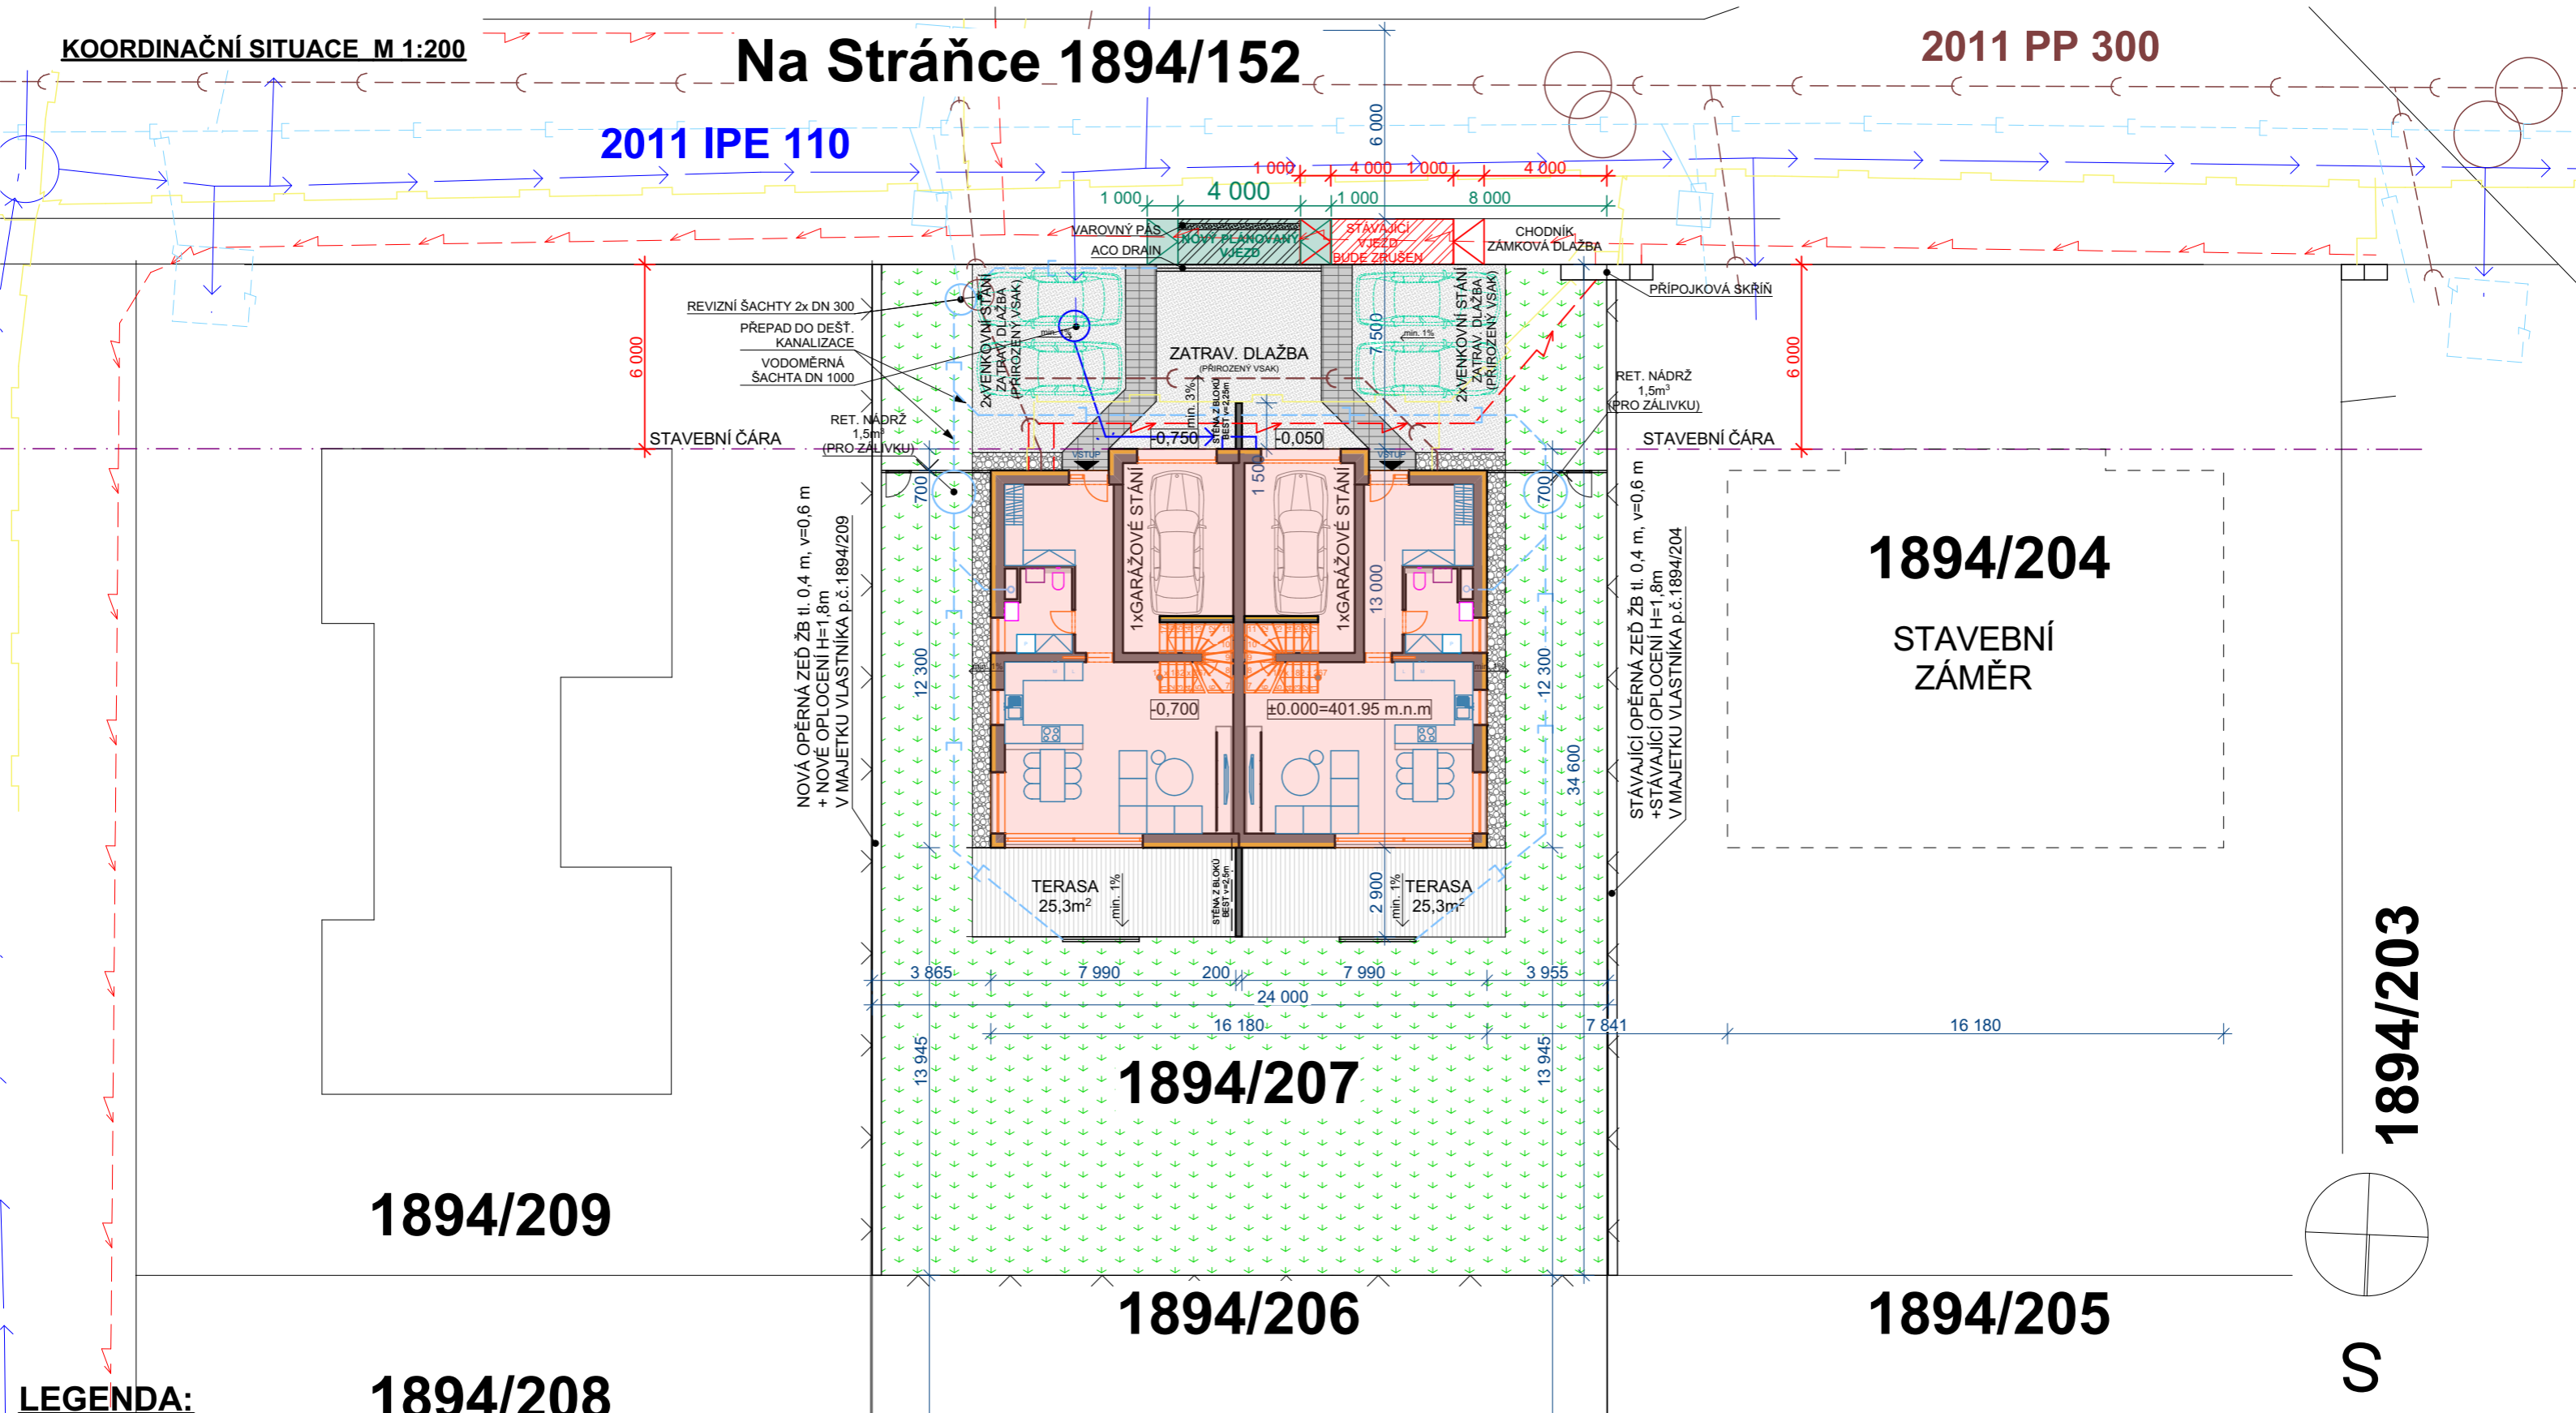

1894/204
STAVEBNÍ ZÁMĚR

1894/203


1894/207

1894/209

1894/206

1894/205

1894/208

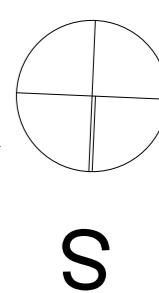

±0,000=401.95 m.n.m, Bp.v

LEGENDA:
INFORMACE O PARCELE:
PARCELNÍ ČÍSLO:
VÝMĚRA:
ZASTAVĚNÁ PLOCHA RD:
ZPEVNĚNÉ PLOCHY:
ZATRAVŇOVACÍ DLAŽBA:
ZASTAVĚNOST PAR. CELKEM:
ZASTAVĚNOST PARCELY (bez zpev. ploch):
ZASTAVĚNOST PARCELY (vč. zpev. ploch):
ZASTAVĚNOST PAR. CELKEM:
KATASTRÁLNÍ ÚZEMÍ:

1894/207
792m²
204,96m²
82,43m²
59,4m²
346,79m²
25,87%
36,28%
43,78%
České Budějovice 2 /621943/

- RODINNÝ DŮM 204,96m²
- ZATRAVŇOVACÍ DLAŽBA 59,4m² (PŘIROZENÝ VSAK DEŠT. VOD)
- ZPEV. PLOCHA-ZÁMK. DLAŽBA 15,06m²
- OKAP. CHODNÍČEK - KAČÍREK 17,98m²
- ZPEV. PLOCHA-TERASA 50,6m²
- ZAHRADNÍ ÚPRAVATRÁVNÍK
- STÁVAJÍCÍ DOP. PŘIPOJENÍ - BUDE ZRUŠENO!!!
- PLÁNOVANÉ NOVÉ DOPRAVNÍ PŘIPOJENÍ
- DEŠŤOVÁ KANALIZACE
- VODOVODNÍ PŘIPOJKA
- SPLAŠKOVÁ KANALIZACE
- ELEKTRICKÉ VEDENÍ
- OPLOCENÍ POZEMKU -drátkový svařovaný plot H. 1,8m
- STAVEBNÍ ČÁRA
- PŘIPOJKA PLYN
- PH - PODZEMNÍ POŽÁRNÍ HYDRANT

Hl. projektant	Ing. arch. Jan Klein	Investor	Dřevospol Šťastný Záhoří , spol. s.r.o., č.p.39 391 65 Záhoří	Datum	6-2016
Ved.projektu	Ing. arch. Jan Klein			Stupeň PD	DUR+SP
Projektant	Martin Píchal	Místo stavby	p.č. 1894/207, k.ú. České Budějovice 2	Formát	A3
Projekt	NOVOSTAVBA RODINNÉHO DOMU - ZA STROMOVKOU			Měřítko	1:200
Výkres	KOORDINAČNÍ SITUACE			Paré	
				Č. přílohy	C.2

ATELIER Klein
Ing. arch. Jan Klein
Projektční a architektonická kancelář
Lidická 1019/182, 370 07 Č. Budějovice
tel: 602 326 012, klein@atelierklein.cz
www.atelierklein.cz

Razítko a podpis