


PE 110

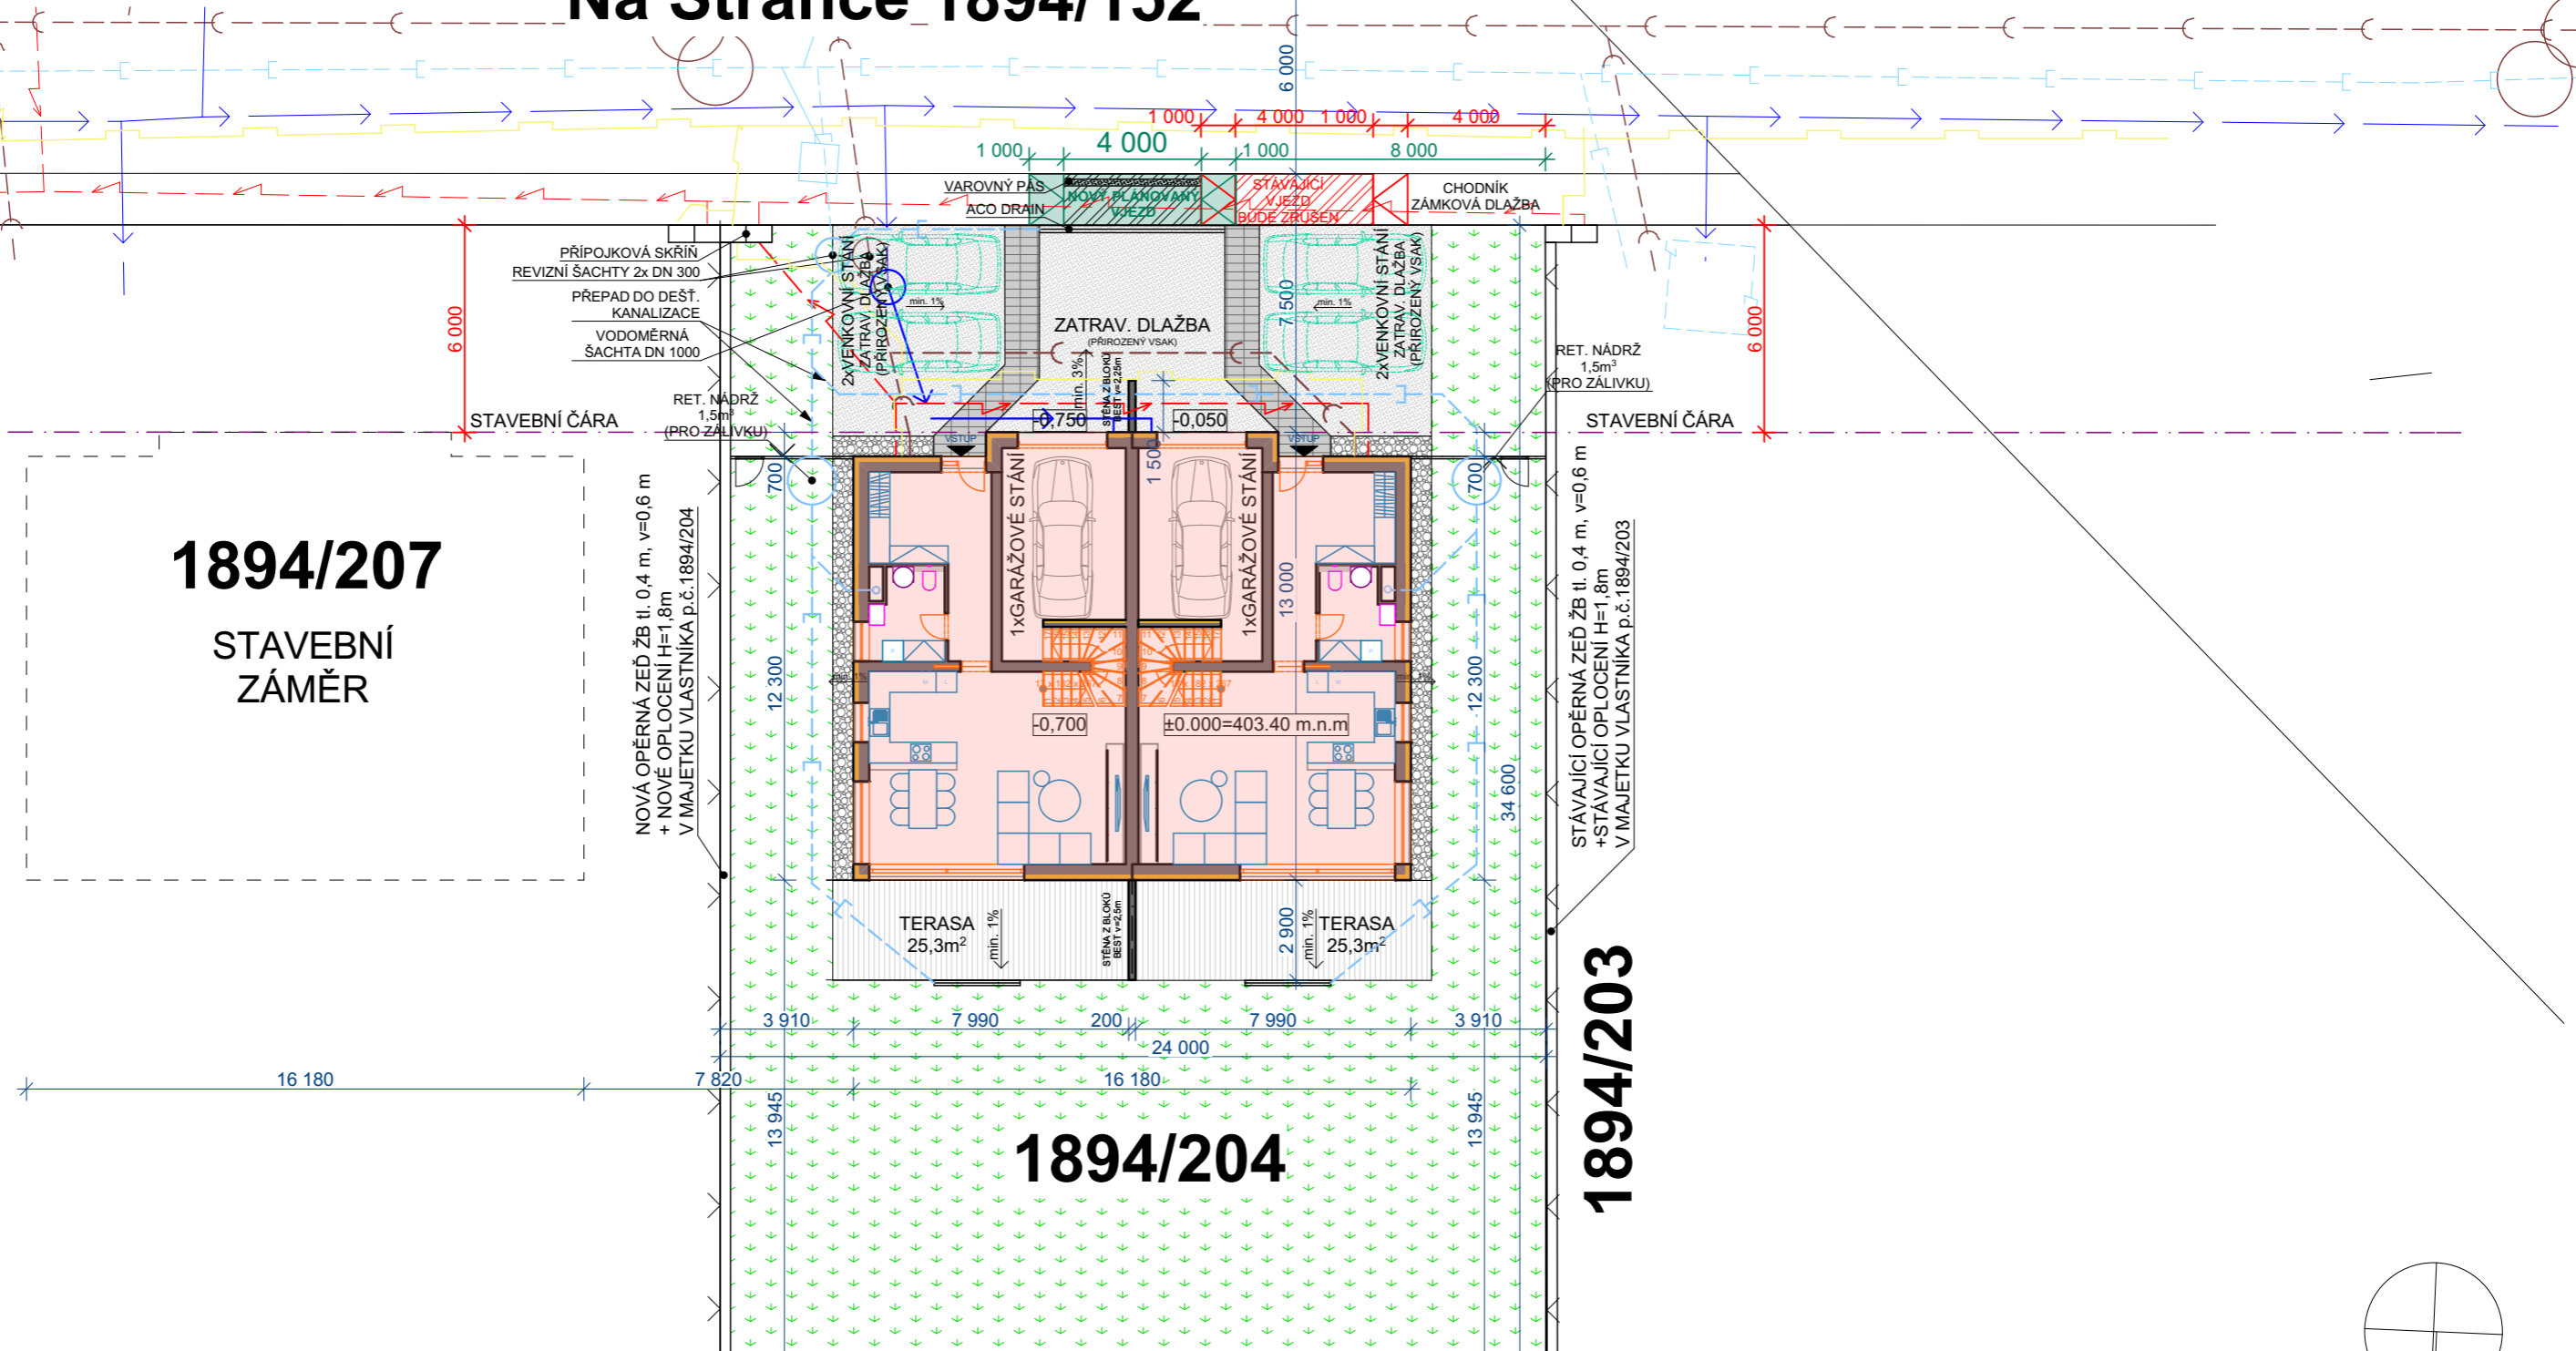


1894/207
STAVEBNÍ ZÁMĚR

1894/204

1894/206

1894/205

1894/202

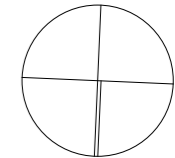

S

±0,000=403.40 m.n.m, Bp.v

LEGENDA:

INFORMACE O PARCELE:
PARCELNÍ ČÍSLO:
VÝMĚRA:
ZASTAVĚNÁ PLOCHA RD:
ZPEVNĚNÉ PLOCHY:
ZATRAVŇOVACÍ DLAŽBA:
ZASTAVĚNOST PAR. CELKEM:
ZASTAVĚNOST PARCELY (bez zpev. ploch):
ZASTAVĚNOST PARCELY (vč. zpev. ploch):
ZASTAVĚNOST PAR. CELKEM:
KATASTRÁLNÍ ÚZEMÍ:

1894/204
 792m²
 204,96m²
 82,43m²
 59,4m²
 346,79m²
 25,87%
 36,28%
 43,78%
 České Budějovice 2 /621943/

- RODINNÝ DŮM 204,96m²
- ZATRAVŇOVACÍ DLAŽBA 59,4m² (PŘIROZENÝ VSAK DEŠT. VOD)
- ZPEV. PLOCHA-ZÁMK. DLAŽBA 15,06m²
- OKAP. CHODNÍČEK - KAČÍREK 17,98m²
- ZPEV. PLOCHA-TERASA 50,6m²
- ZAHRADNÍ ÚPRAVATRÁVNÍK
- STÁVAJÍCÍ DOP. PŘIPOJENÍ - BUDE ZRUŠENO!!!
- PLÁNOVANÉ NOVÉ DOPRAVNÍ PŘIPOJENÍ
- DEŠŤOVÁ KANALIZACE
- VODOVODNÍ PŘIPOJKA
- SPLAŠKOVÁ KANALIZACE
- ELEKTRICKÉ VEDENÍ
- OPLOCENÍ POZEMKU -drátkový svařovaný plot H. 1,8m
- STAVEBNÍ ČÁRA
- PŘIPOJKA PLYN
- PH - PODZEMNÍ POŽÁRNÍ HYDRANT

Hl. projektant	Ing. arch. Jan Klein	Investor	Dřevospol Šťastný Záhoří , spol. s.r.o., č.p.39 391 65 Záhoří	Datum	6-2016
Ved.projektu	Ing. arch. Jan Klein			Stupeň PD	DUR+SP
Projektant	Martin Píchal	Místo stavby	p.č. 1894/204, k.ú. České Budějovice 2	Formát	A3
Projekt	NOVOSTAVBA RODINNÉHO DOMU - ZA STROMOVKOU			Měřítko	1:200
Výkres				Č. přílohy	C.2
				KOORDINAČNÍ SITUACE	

ATELIER
Klein
 Ing. arch. Jan Klein
 Projektční a architektonická kancelář
 Lidická 1019/182, 370 07 Č. Budějovice
 tel: 602 326 012, klein@atelierklein.cz
 www.atelierklein.cz

Razítko a podpis